


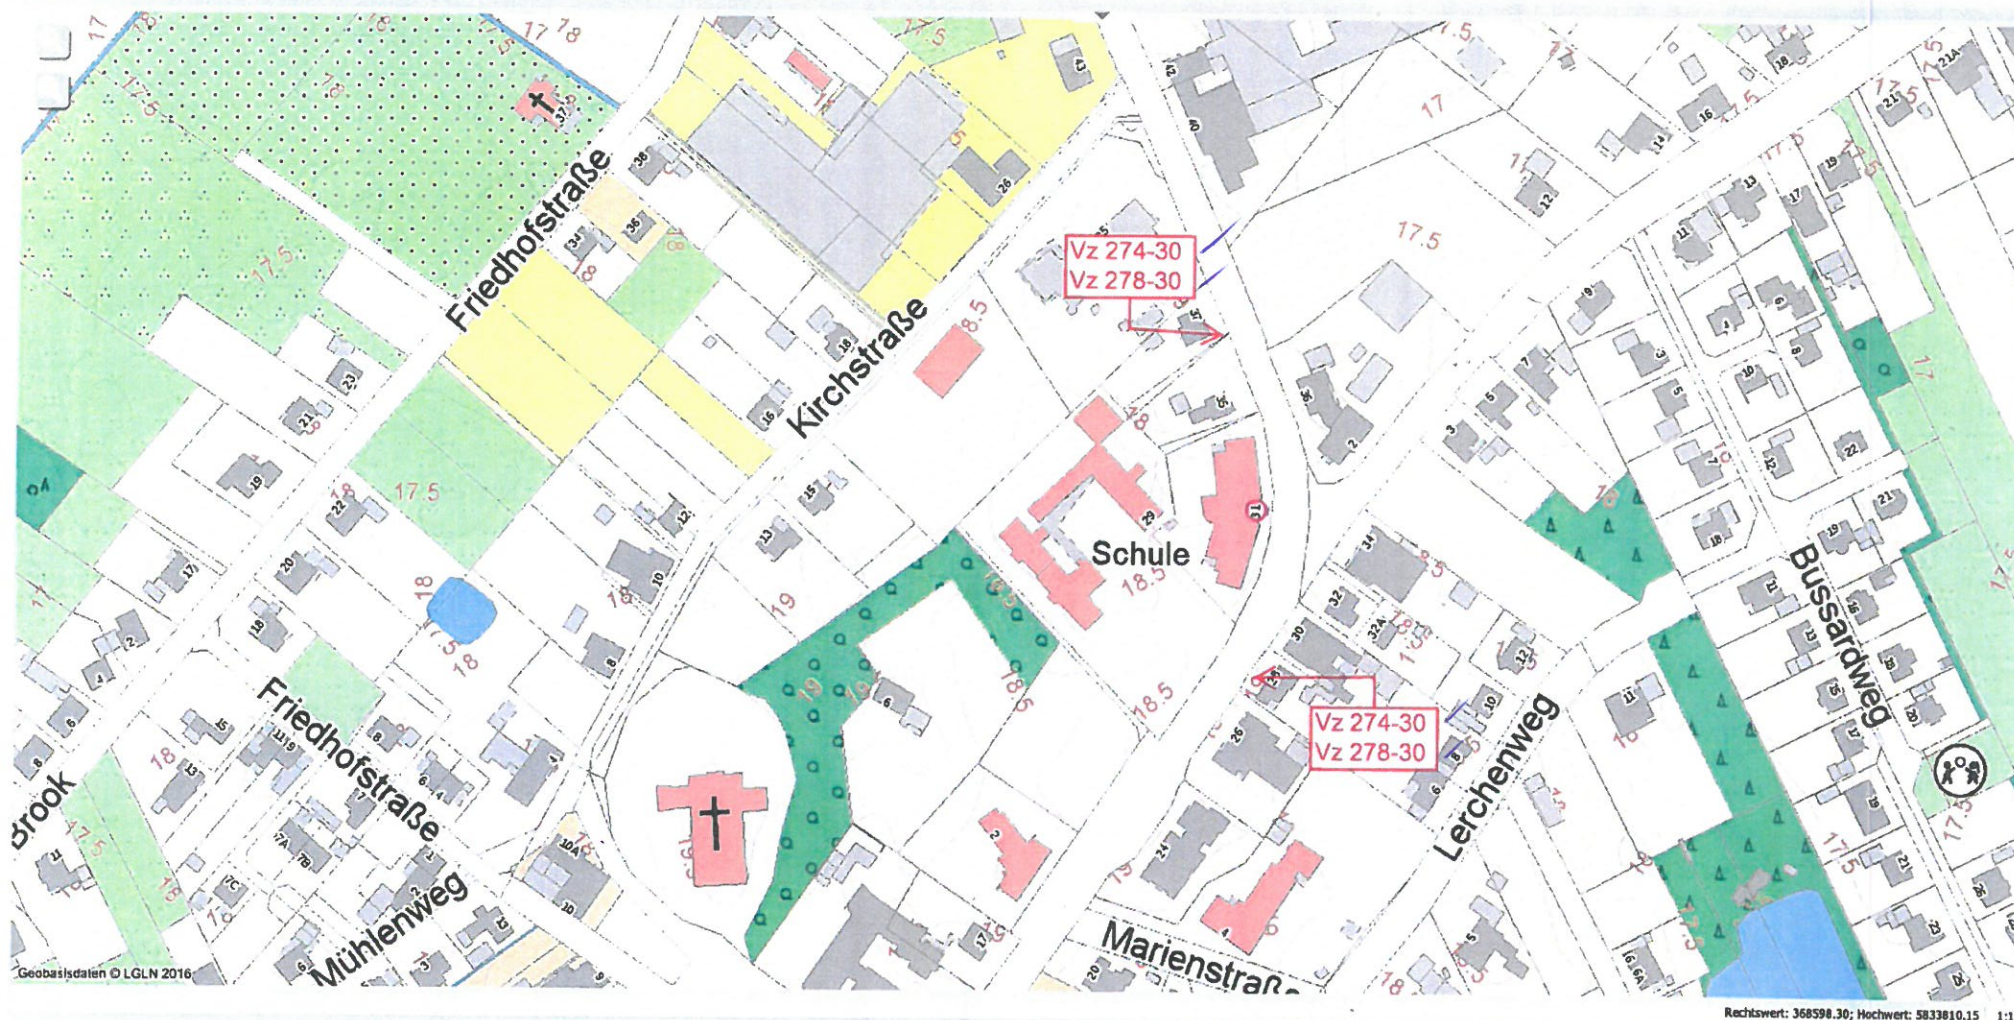

verkehrsrechtliche Anordnung Gemeinde Twist, Anlage: Twist-Bült, Vz 274-30, 278-30 (Pflegeeinrichtung)

Verkehrsbehördlich angeordnet

Meppen, den 26. Feb. 2018
LANDKREIS EMSLAND
 DER LANDRAT
 im Auftrag: *[Signature]*

26.02.2018