




### Räumlicher Geltungsbereich der Veränderungssperre

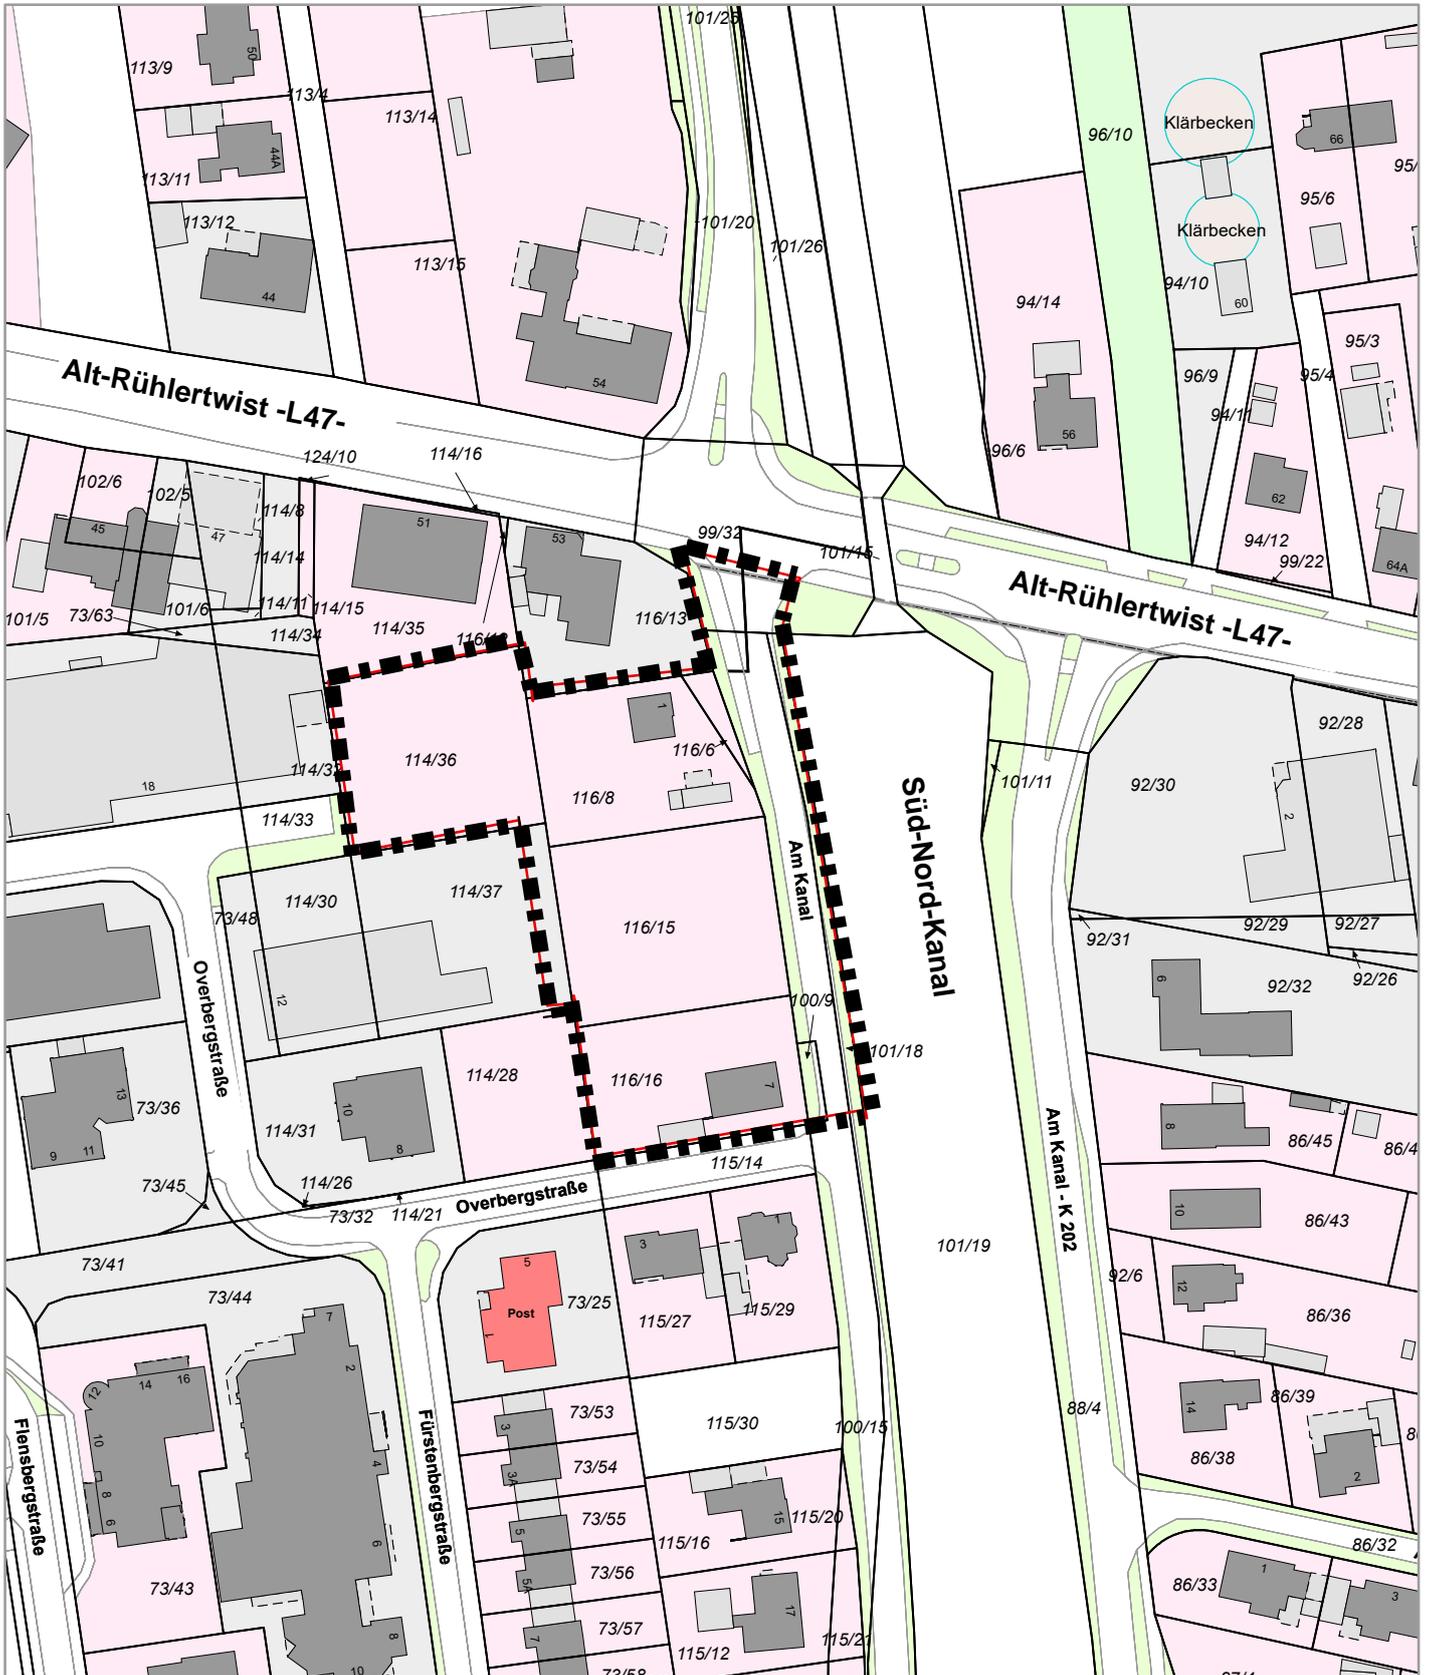

0 10 20 30 Meter

Maßstab 1:1500

Grundlage des Übersichtsplanes:  
Auszug aus den Geobasisdaten der Niedersächsischen  
Vermessungs- und Katasterverwaltung -LGLN-