

**Präambel**

Auf Grund des § 1 Abs. 3 des Baugesetzbuches (BauGB) und des § 58 (2) Satz 1 Nr. 2 des Niedersächsischen Kommunalverfassungsgesetzes hat der Rat der Gemeinde Twist diese 35. Flächennutzungsplanänderung, bestehend aus der Planzeichnung, beschlossen.

Twist, den .....  
Bürgermeister

**Verfahrensvermerke**

**Planunterlage**

Kartengrundlage: Amtliche Karte 1 : 5.000 (AK 5)  
Maßstab: 1 : 5.000  
Quelle: Auszug aus den Geobasisdaten der Niedersächsischen Vermessungs- und Katasterverwaltung,  
© 2022 LGLN  
Landesamt für Geoinformation und Landesvermessung  
Niedersachsen (LGLN), Regionaldirektion Osnabrück-Meppen

**Planverfasser**

Die 35. Flächennutzungsplanänderung wurde ausgearbeitet von der NWP Planungsgesellschaft mbH, Escherweg 1, 26121 Oldenburg.  
Oldenburg, den .....  
(Unterschrift)

**Aufstellungsbeschluss**

Der Rat/VA der Gemeinde Twist hat in seiner Sitzung am ..... die Aufstellung der 35. Flächennutzungsplanänderung beschlossen. Der Aufstellungsbeschluss ist gemäß § 2 Abs. 1 BauGB am ..... ortsbüchlich bekannt gemacht.  
Twist, den .....  
Bürgermeister

**Öffentliche Auslegung**

Der Rat/VA der Gemeinde Twist hat in seiner Sitzung am ..... dem Entwurf der 35. Flächennutzungsplanänderung und der Begründung zugestimmt und seine öffentliche Auslegung gemäß § 3 Abs. 2 BauGB/ § 4a Abs.3, Satz 1 i. V. m. § 3 Abs. 2 BauGB beschlossen.  
Ort und Dauer der öffentlichen Auslegung wurden am ..... ortsbüchlich bekannt gemacht.  
Der Entwurf der 35. Flächennutzungsplanänderung mit der Begründung und die wesentlichen, bereits vorliegenden umweltbezogenen Stellungnahmen haben vom ..... bis ..... gemäß § 3 Abs. 2 BauGB öffentlich ausgelegen.  
Twist, den .....  
Bürgermeister

**Feststellungsbeschluss**

Der Rat der Gemeinde Twist hat nach Prüfung der Stellungnahmen gemäß § 3 Abs. 2 BauGB die 35. Flächennutzungsplanänderung nebst Begründung in seiner Sitzung am ..... beschlossen.  
Twist, den .....  
Bürgermeister


**Genehmigung**

Die 35. Flächennutzungsplanänderung ist mit Verfügung (Az.: ..... ) vom heutigen Tage mit Maßgaben/ unter Auflagen/ mit Ausnahme der durch ..... kenntlich gemachten Teile gemäß § 6 BauGB genehmigt.  
Meppen, den .....  
Landkreis Emsland  
Der Landrat  
im Auftrage:

**Beitrittsbeschluss**

Der Rat der Gemeinde Twist ist den in der Genehmigungsverfügung vom ..... (Az.: s.o.) aufgeführten Maßgaben/ Auflagen/ Ausnahmen in seiner Sitzung am ..... beigetreten.  
Die 35. Flächennutzungsplanänderung und die Begründung haben wegen der Maßgaben/ Auflagen gemäß § 4a Abs. 3, Satz 1 i. V. m. § 3 Abs. 2 BauGB vom ..... bis ..... öffentlich ausgelegen.  
Ort und Dauer der öffentlichen Auslegung wurden am ..... ortsbüchlich bekannt gemacht.  
Twist, den .....  
Bürgermeister

Es gilt die BauNVO 2017

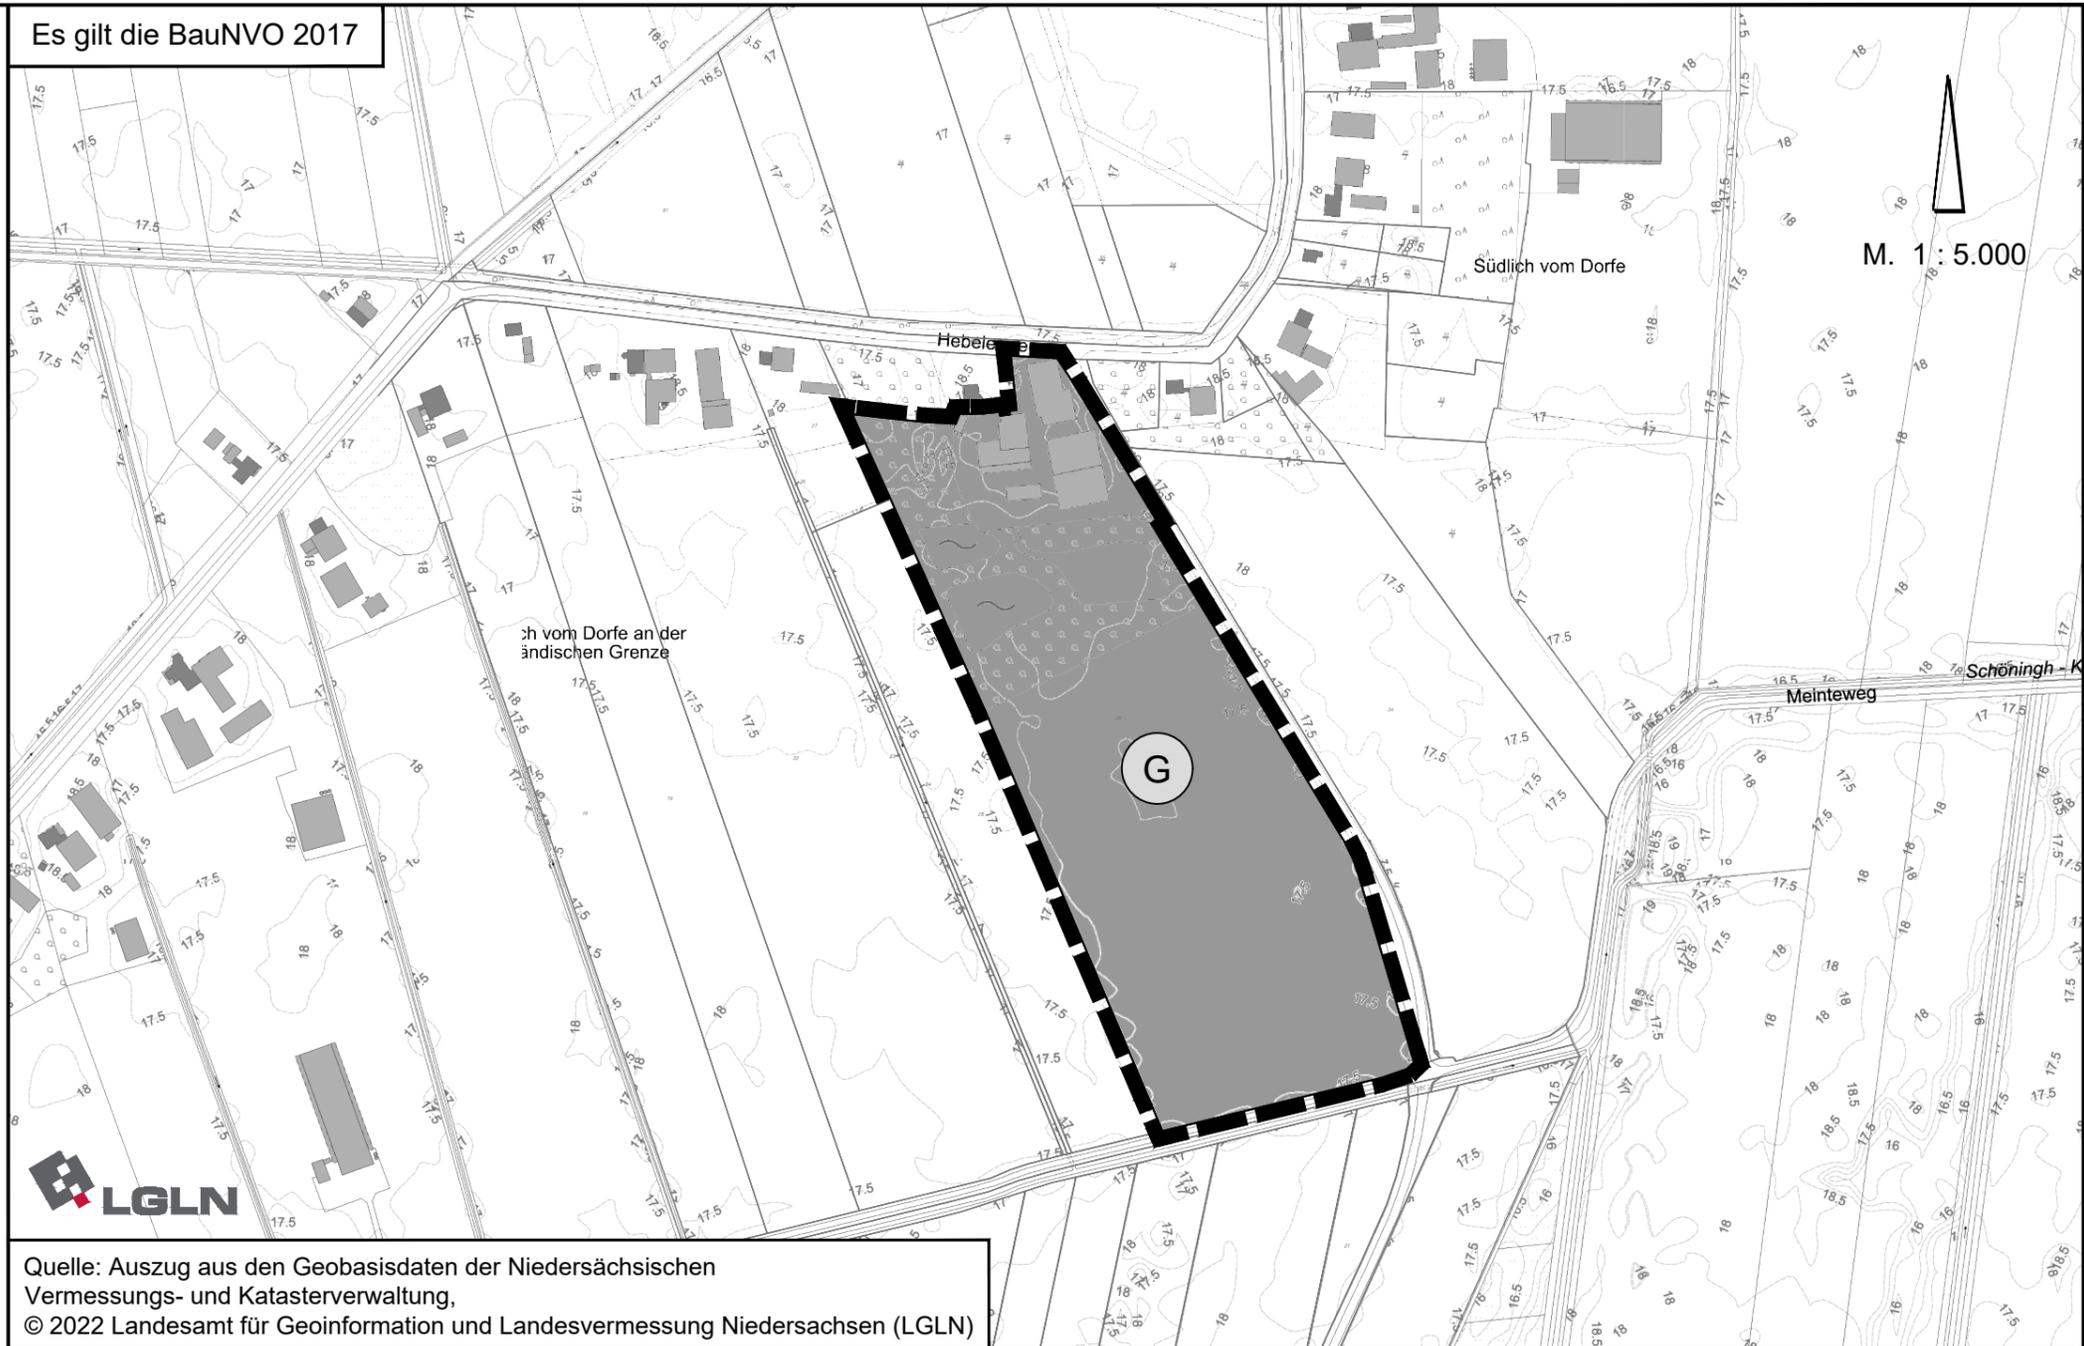

Quelle: Auszug aus den Geobasisdaten der Niedersächsischen Vermessungs- und Katasterverwaltung,  
© 2022 Landesamt für Geoinformation und Landesvermessung Niedersachsen (LGLN)

**Bekanntmachung**

Die Erteilung der Genehmigung der 35. Flächennutzungsplanänderung ist gemäß § 6 Abs. 5 BauGB am ..... im/ in ..... bekannt gemacht worden.  
Die 35. Flächennutzungsplanänderung ist damit am ..... wirksam geworden.  
Twist, den .....  
Bürgermeister

**Verletzung von Vorschriften**

Innerhalb eines Jahres nach Wirksamwerden der 35. Flächennutzungsplanänderung ist die Verletzung von Vorschriften beim Zustandekommen der 35. Flächennutzungsplanänderung und der Begründung nicht geltend gemacht worden.  
Twist, den .....  
Bürgermeister

**Planzeichenerklärung**



Gewerbliche Baufläche



Geltungsbereich der FNP-Änderung

gezeichnet:	U. E.	K. Heise	U. E.	M. Witting	M. Witting	M. Witting
Projektleiter:	D. Janssen					
Projektbearbeiter:	D. Janssen	D. Janssen	D. Janssen	P. Schütte	A. Taudien	A. Taudien
Datum:	11.09.2018	02.11.2018	21.11.2018	08.01.2019	04.08.2020	17.08.2022

**GEMEINDE TWIST**

**35. Flächennutzungsplanänderung**

Stand: August 2022

Entwurf

NWP Planungsgesellschaft mbH  
Escherweg 1  
26121 Oldenburg  
Telefon 0441 97174 -0  
Telefax 0441 97174 -73  
Gesellschaft für räumliche  
Planung und Forschung  
Postfach 5335  
26043 Oldenburg  
E-Mail info@nwp-ol.de  
Internet www.nwp-ol.de

